


4447/7

4447/39

47/21

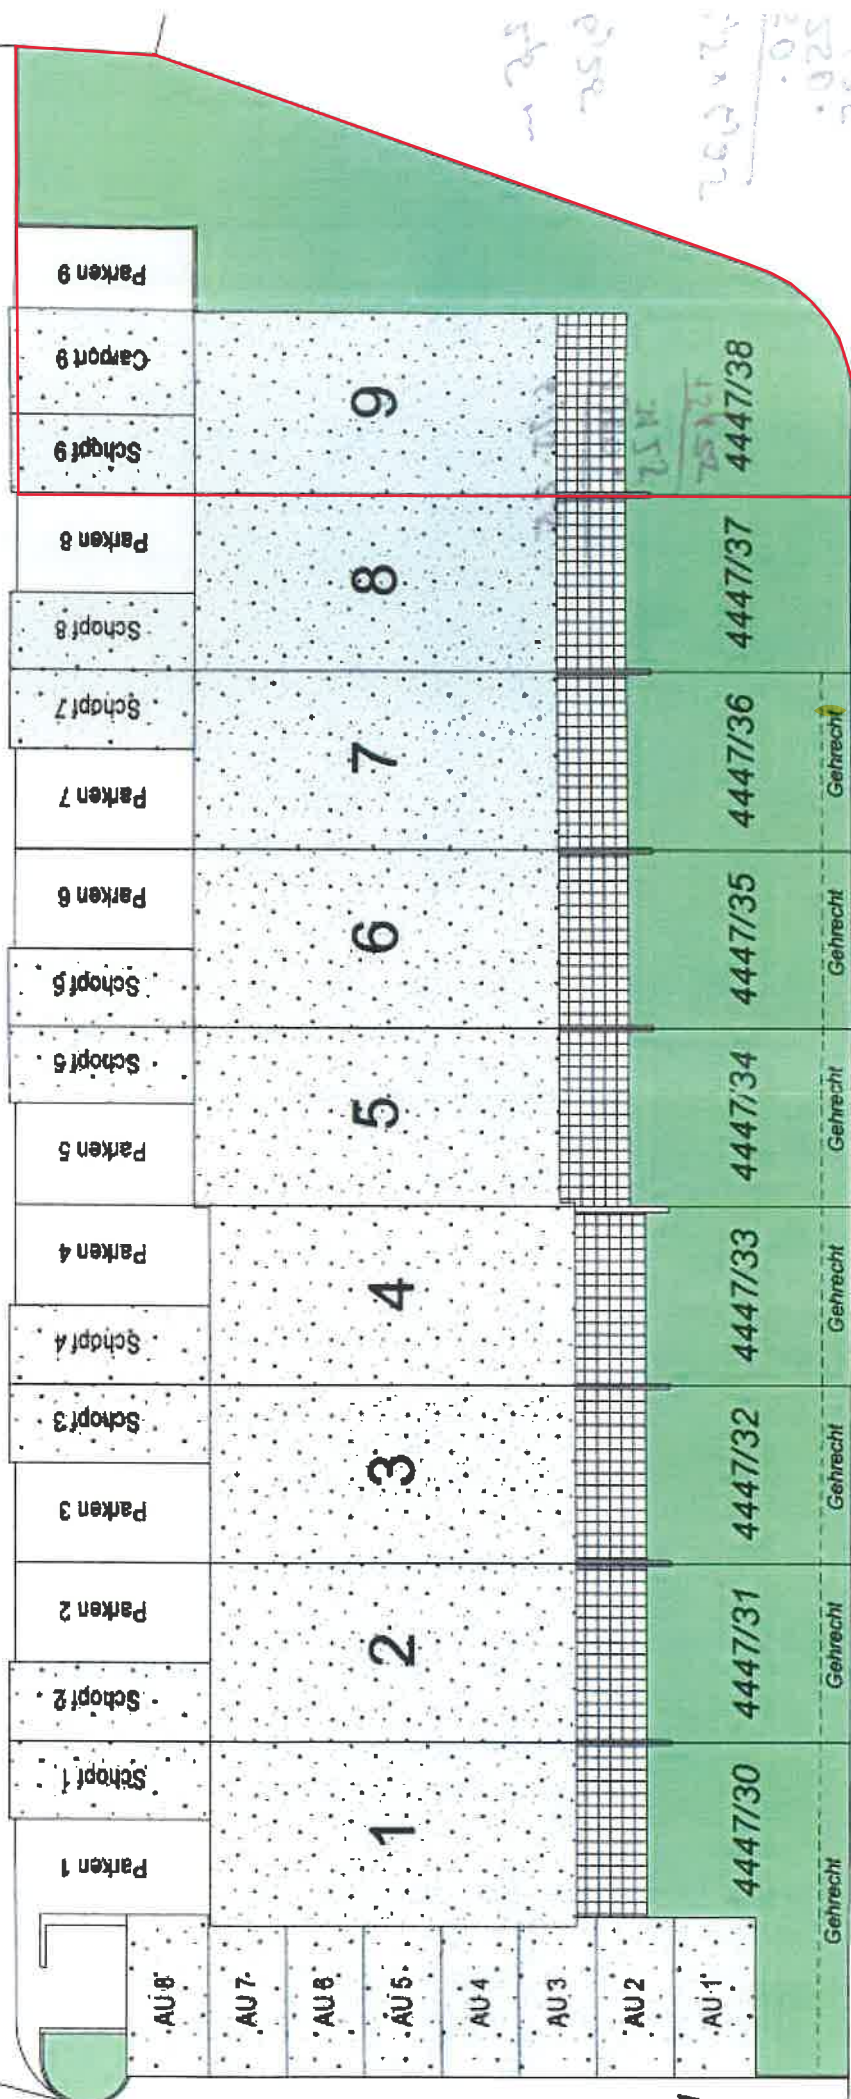

Parken 9

Schopf 9

Parken 8

Schopf 8

Parken 7

Schopf 7

Parken 6

Schopf 6

Parken 5

Schopf 5

Parken 4

Schopf 4

Parken 3

Schopf 3

Parken 2

Schopf 2

Parken 1

Schopf 1

AU 8

AU 7

AU 6

AU 5

AU 4

AU 3

AU 2

AU 1

4447/30

4447/31

4447/32

4447/33

4447/34

4447/35

4447/36

4447/37

4447/38

Gehrecht

Gehrecht

Gehrecht

Gehrecht

Gehrecht

Gehrecht

Gehrecht

Gehrecht

Gehrecht

25.0

25.0

25.0 x 7.0

25.0

25.0