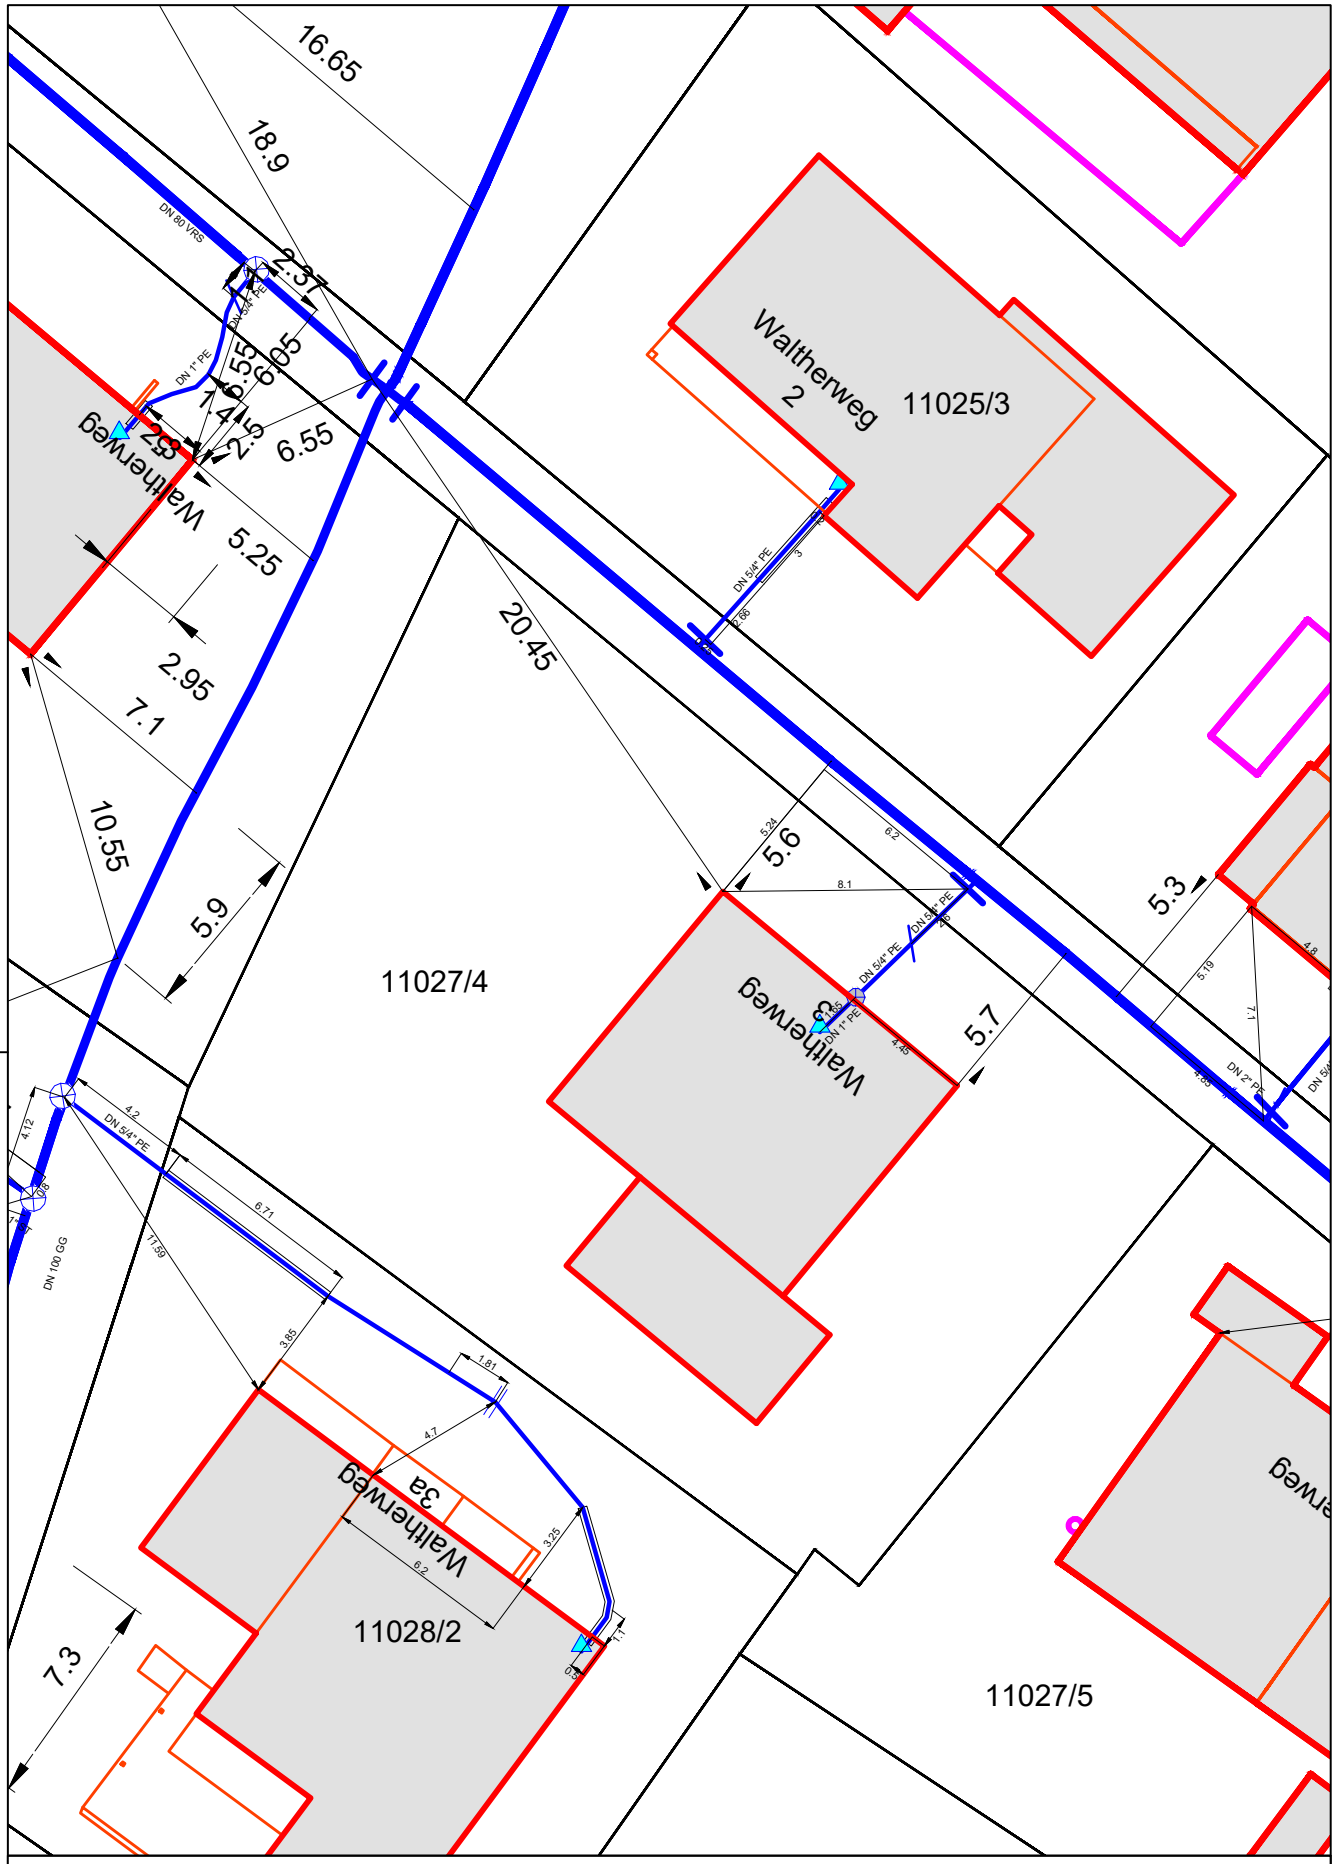

Waltherweg 3

Datum: 27.02.2025
Maßstab: 1:250
Bearbeiter: Eberle

STADT **DORNBIRN**

Wasserwerk
Quellengasse 16
A-6850 Dornbirn